

LEGENDA

- PROJEKTOWANE OGRODZENIE WYS. 2 M (NIE WYM. ZGLOSZENIA)
- PROJEKTOWANE PODLOZE Z PIASKU
- PsIII* KRAWIEZNIK GUMOWY WYK. Z EPDM-U O WYM. 6X20X100 CM
- OBSZAR OPRACOWANIA A - E

Projektowane urządzenia:

- 1 - zestaw sprawnościowy sportowy
- 2 - huśtawka kwartet z bocianim gniazdem
- 3 - karuzela tarczowa
- 4 - huśtawka ważka
- 5 - zestaw klasyczny
- 6 - zestaw orient
- 7 - bujaki
- 8 - ławka (6 szt.)
- 9 - istniejący budynek mieszkalny
- 10 - istniejące boisko "Orlik"
- 11 - tablica informacyjna

*mgr inż. ANDRZEJ KĘPKA*  
 Uprawnienia budowlane do projektowania  
 w ograniczonym zakresie w specjalności  
 architektonicznej nr ewid. A-94/00

195,78  
 194,77



PROJEKT ZAGOSPODAROWANIA DZIAŁKI NA BUDOWE OBIEKTÓW MALEJ ARCHITEKTURY (PLACU ZABAW), NA DZIAŁCE NR EW 3767 POŁOŻONEJ W OBREBIE 0013 GRODZISKO GÓRNE, JEDNOSTCE EWIDENCYJNEJ 180802\_2 GRODZISKO DOLNE

LEGENDA

PROJEKTOWANE OGRODZENIE WYS. 2M (NIE WYM. ZGŁOSZENIA)

PROJEKTOWANE PODŁOŻE Z PIASKU

OBSZAR OPRACOWANIA **A - E**

Projektowane urządzenia:

- 1 - zestaw sprawnościowy sportowy
- 2 - huśtawka kwartet z bocianim gniazdem
- 3 - karuzela tarczowa
- 4 - huśtawka ważka
- 5 - zestaw klasyczny
- 6 - zestaw orient
- 7 - bujak
- 8 - ławka
- 9 - istniejący budynek mieszkalny
- 10 - istniejące boisko "Orlik"
- 11 - tablica informacyjna

MAPA DO CELÓW PROJEKTOWYCH

Obiekt: **GRODZISKO GÓRNE - 0013**

Skala 1: 500 Arkusz m. zas. 7.128.33.15.3.3.

Jedn. ewid.: 180802\_2 - Grodzisko Dolne

Obręb: 180802\_2.0013 - Grodzisko Górne

Układ współrzędnych „2000” strefa 7

Układ wysokościowy „Kronsztadt 86”

Nr ewid. zgłoszenia roboty GN.6642.93.2018

Mapa aktualna na dzień 24.01.2018 r. w zakresie oznaczonym na mapie kolorem zielonym bez aktualnej sieci urządzeń melioracji szczegółowej.

W wyniku badania KW nr RZIE/00032432/8 - służebności drogowych nie stwierdzono

Biurow Usług Geodezyjnych i Wyceny Nieruchomości  
Łukasz Czerwonka  
37-306 Grodzisko Dolne 117a  
NIP 816-166-54-76 REGON 363406778

GEODETA UPRAWNIONY  
inż. Adam Czerwonka  
37-306 Grodzisko Dolne 117  
Pozwolenie nr 11437/94 wydane przez MGPIB z dnia 30.04.1994



Sprawdzono ze zbiorem GESUT w Starostwie Powiatowym w Leżajsku: wniesiono projektowane sieci i uzbrojenia terenu na powyższy teren brak projektowanych sieci (nie) występują tereny zmeliorowane (nie) występują złoża surowców mineralnych

GN.6642.93.2018 Leżajsk dnia 30.01.18

KOPIA MAPY DO CELÓW PROJEKTOWYCH ZGODNA Z ORYGINAŁEM inż. ANDRZEJ KEPKA

Uprawnienia budowlane do projektowania w ograniczonym zakresie w specjalności architektonicznej nr 1010/A-94/00

Poświadczam, że niniejszy dokument został opracowany w wyniku prac geodezyjnych i kartograficznych, których rezultaty zawiera operat techniczny wpisany do ewidencji materiałów państwowego zasobu geodezyjnego i kartograficznego

STAROSTA LEŻAJSKI

PRACOWNIA OSRODKI DOKUMENTACJI GEODEZYJNEJ I KARTOGRAFICZNEJ W LEŻAJSKU

Symbolika: P 1808.2018.138


data wpisania operatu do ewid. materiałów zasobu 01.02.2018

INWESTOR: GMINA GRODZISKO DOLNE 37-306 GRODZISKO DOLNE 125A	
PROJEKT ZAGOSPODAROWANIA DZIAŁKI NA BUDOWE OBIEKTÓW MALEJ ARCHITEKTURY, PLACU ZABAW NA DZIAŁCE NR EW 3767 POŁOŻONEJ W OBREBIE 0013 GRODZISKO GÓRNE, JEDNOSTCE EWIDENCYJNEJ 180802_2 GRODZISKO DOLNE	
SKALA 1:500	12.2019 R.
PROJEKTANT: MGR INŻ. ANDRZEJ KEPKA, NR UPR.: 37/97	

podpis osoby upoważnionej

Z up. STAROSTY

inż. Piotr Deruła

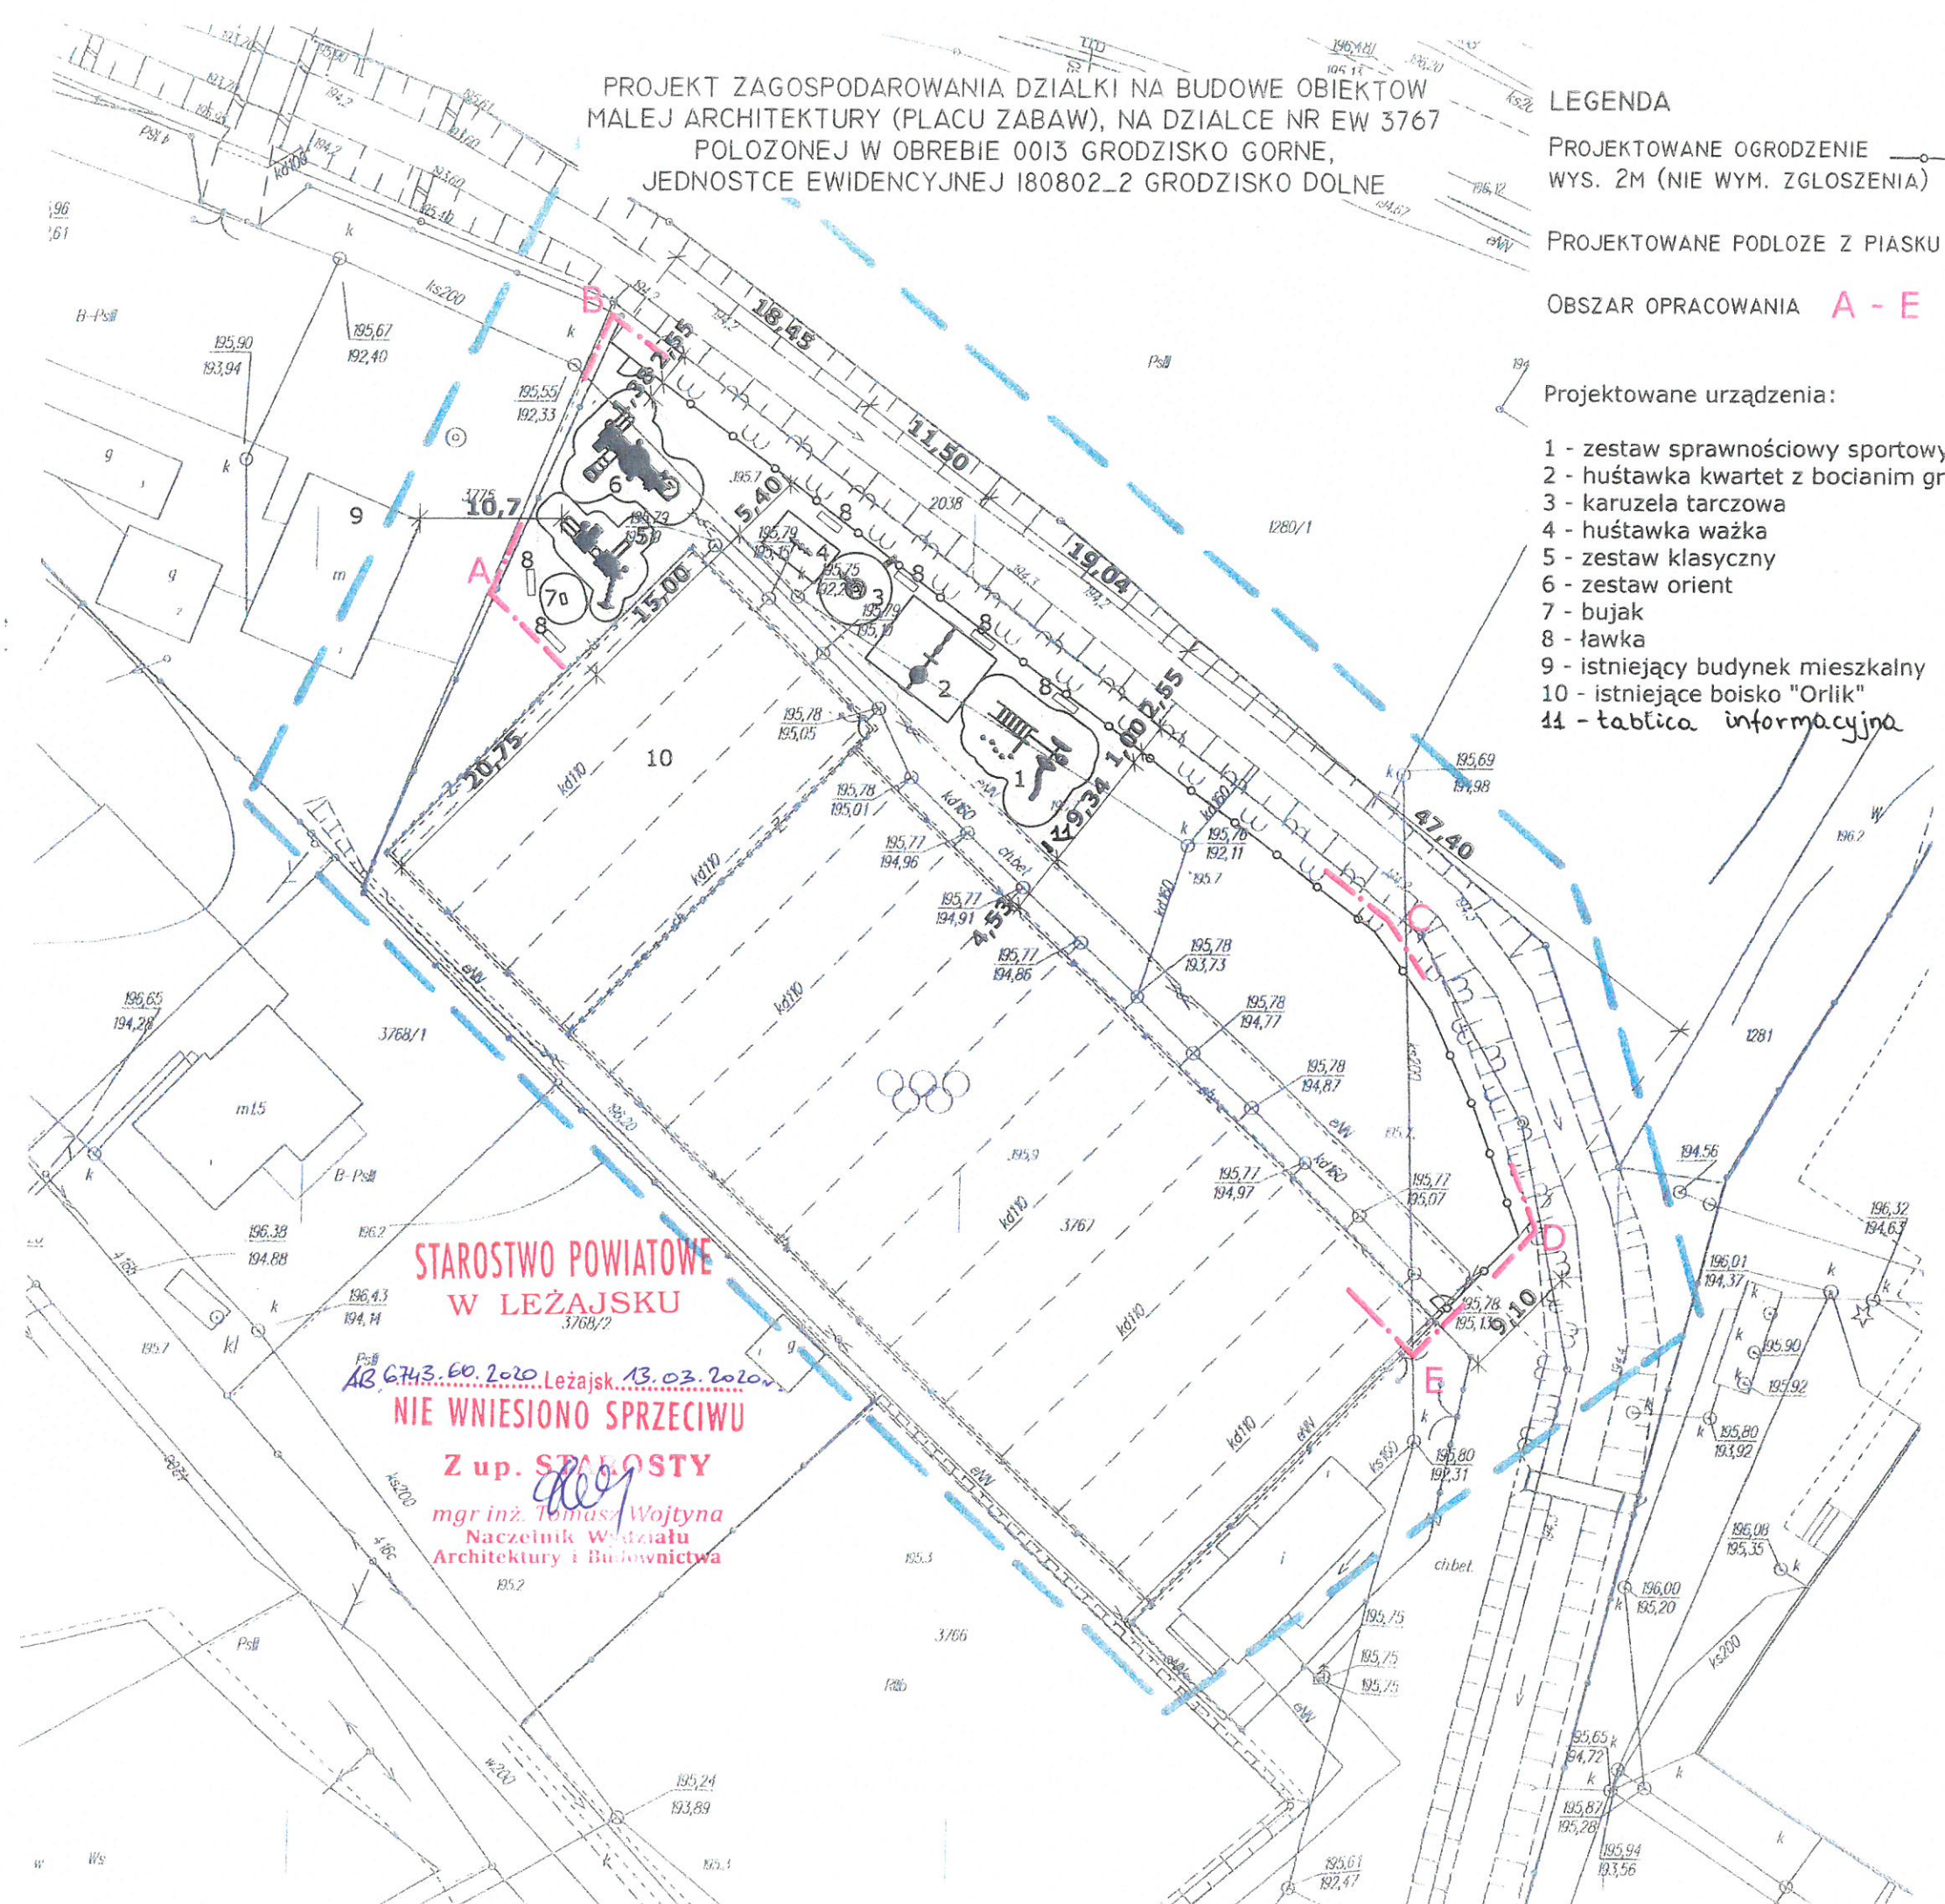

STAROSTWO POWIATOWE  
W LEŻAJSKU  
3768/2  
AB.6743.E0.2020 Leżajsk. 13.03.2020  
NIE WNIESIENO SPRZECIWIU  
Z up. STAROSTY  
mgr inż. Tomasz Wojtyła  
Naczelnik Wydziału  
Architektury i Budownictwa