

**OGŁOSZENIE/OBWIESZCZENIE**  
**o wyłożeniu do publicznego wglądu projektu zmiany nr 1 miejscowego planu**  
**zagospodarowania przestrzennego Nr 1/2008 w Gminie Grodzisko Dolne**

Na podstawie art. 17 pkt. 9 i 11 ustawy z dnia 27 marca 2003 r. o planowaniu i zagospodarowaniu przestrzennym (tj. Dz. U. z 2012 r. poz. 647 ze zm.), art. 29, art. 39 ust. 1 ustawy z dnia 3 października 2008 r. o udostępnianiu informacji o środowisku i jego ochronie, udziale społeczeństwa w ochronie środowiska oraz o ocenach oddziaływania na środowisko (tj. Dz. U. z 2013 r. poz. 1235 ze zm.) oraz uchwały Nr XXXII/275/2013 Rady Gminy Grodzisko Dolne z dnia 25 kwietnia 2013 r. w sprawie przystąpienia do sporządzenia zmiany nr 1 miejscowego planu zagospodarowania przestrzennego Nr 1/2008 w Gminie Grodzisko Dolne zawiadamiam o wyłożeniu do publicznego wglądu projektu zmiany nr 1 miejscowego planu zagospodarowania przestrzennego Nr 1/2008 w Gminie Grodzisko Dolne wraz z prognozą oddziaływania na środowisko w dniach od 31 grudnia 2014 r. do 22 stycznia 2015 r. w siedzibie Urzędu Gminy w Grodzisku Dolne, od poniedziałku do piątku w godz. 7:30 - 15:30.

Dyskusja publiczna nad przyjętymi w projekcie zmiany planu miejscowego rozwiązaniami odbędzie się w dniu 15 stycznia 2015 r. w siedzibie Urzędu Gminy w Grodzisku Dolnym o godz. 09:00.

Zgodnie z art. 18 ust. 1 ustawy, każdy, kto kwestionuje ustalenia przyjęte w projekcie zmiany planu miejscowego, może wnieść uwagi.

Uwagi należy składać na piśmie do Wójta Gminy Grodzisko Dolne z podaniem imienia i nazwiska lub nazwy jednostki organizacyjnej i adresu, oznaczenia nieruchomości, której uwaga dotyczy, w nieprzekraczalnym terminie do dnia 16 lutego 2015 r.

Jednocześnie zgodnie z art. 29 i art. 39 ust. 1 ustawy o udostępnianiu informacji o środowisku i jego ochronie, udziale społeczeństwa w ochronie środowiska oraz o ocenach oddziaływania na środowisko każdy ma prawo składania uwag do wyżej wymienionego projektu planu miejscowego wraz z prognozą oddziaływania na środowisko w ramach strategicznej oceny oddziaływania na środowisko.

Można zapoznać się z niezbędną dokumentacją sprawy, która jest wyłożona do wglądu w siedzibie Urzędu Gminy w Grodzisku Dolnym, od poniedziałku do piątku w godz. 7:30 - 15:30.

Uwagi należy wносить do Wójta Gminy Grodzisko Dolne w formie pisemnej, ustnie do protokołu lub za pomocą środków komunikacji elektronicznej bez konieczności opatrywania ich bezpiecznym podpisem elektronicznym, o którym mowa w ustawie z dnia 18 września 2001 r. o podpisie elektronicznym na adres [urząd@grodziskodolne.pl](mailto:urząd@grodziskodolne.pl), z podaniem imienia i nazwiska lub nazwy jednostki organizacyjnej i adresu, oznaczenia nieruchomości, której uwaga dotyczy, w nieprzekraczalnym terminie do dnia 16 lutego 2015 r. Uwagi podlegają rozpatrzeniu przez Wójta Gminy Grodzisko Dolne.

W przedmiotowej sprawie postępowanie o transgranicznym oddziaływaniu na środowisko nie jest prowadzone.

**WÓJT GMINY**  
**mgr Jacek Chmura**





# ZMIANA NR 1 MIEJSCOWEGO PLANU ZAGOSPODAROWANIA PRZESTRZENNEGO NR 1/2008 W GMINIE GRODZISKO DOLNE


SKALA 1:2000



## LEGENDA

### OZNACZENIA GRAFICZNE OBOWIĄZUJĄCE


- GRANICA OBSZARU OBJĘTEGO PLANEM MIEJSCOWYM
- LINIE ROZGRANICZAJĄCE TERENY O RÓŻNYM PRZEZNACZENIU
- NIEPRZEKACZALNA LINIA ZABUDOWY
- GRANICA MIĘDZY ZACHODNIĄ I WSCHODNIĄ CZĘŚCIĄ TERENU U3
- TEREN ZABUDOWY MIESZKANIOWEJ JEDNORODZINNEJ
- TEREN ZABUDOWY MIESZKANIOWEJ JEDNORODZINNEJ I USŁUGOWEJ
- TEREN ZABUDOWY REKREACJI INDYWIDUALNEJ
- TEREN USŁUG
- TEREN USŁUG TURYSTYCZNYCH
- TEREN URZĄDZEŃ INFRASTRUKTURY TECHNICZNEJ I PARKINGU
- TEREN LASÓW
- TEREN ZIELENI URZĄDZONEJ
- TEREN ZIELENI URZĄDZONEJ I DOJAZDU
- TEREN DRUGI PUBLICZNEJ DOJAZDOWEJ
- ZABYTEK OBJĘTY OCHRONĄ - KAPLICZKA
- OZNACZENIA GRAFICZNE INFORMACYJNE**
- OŚ LINII ELEKTROENERGETYCZNEJ ŚREDNIEGO NAPIĘCIA

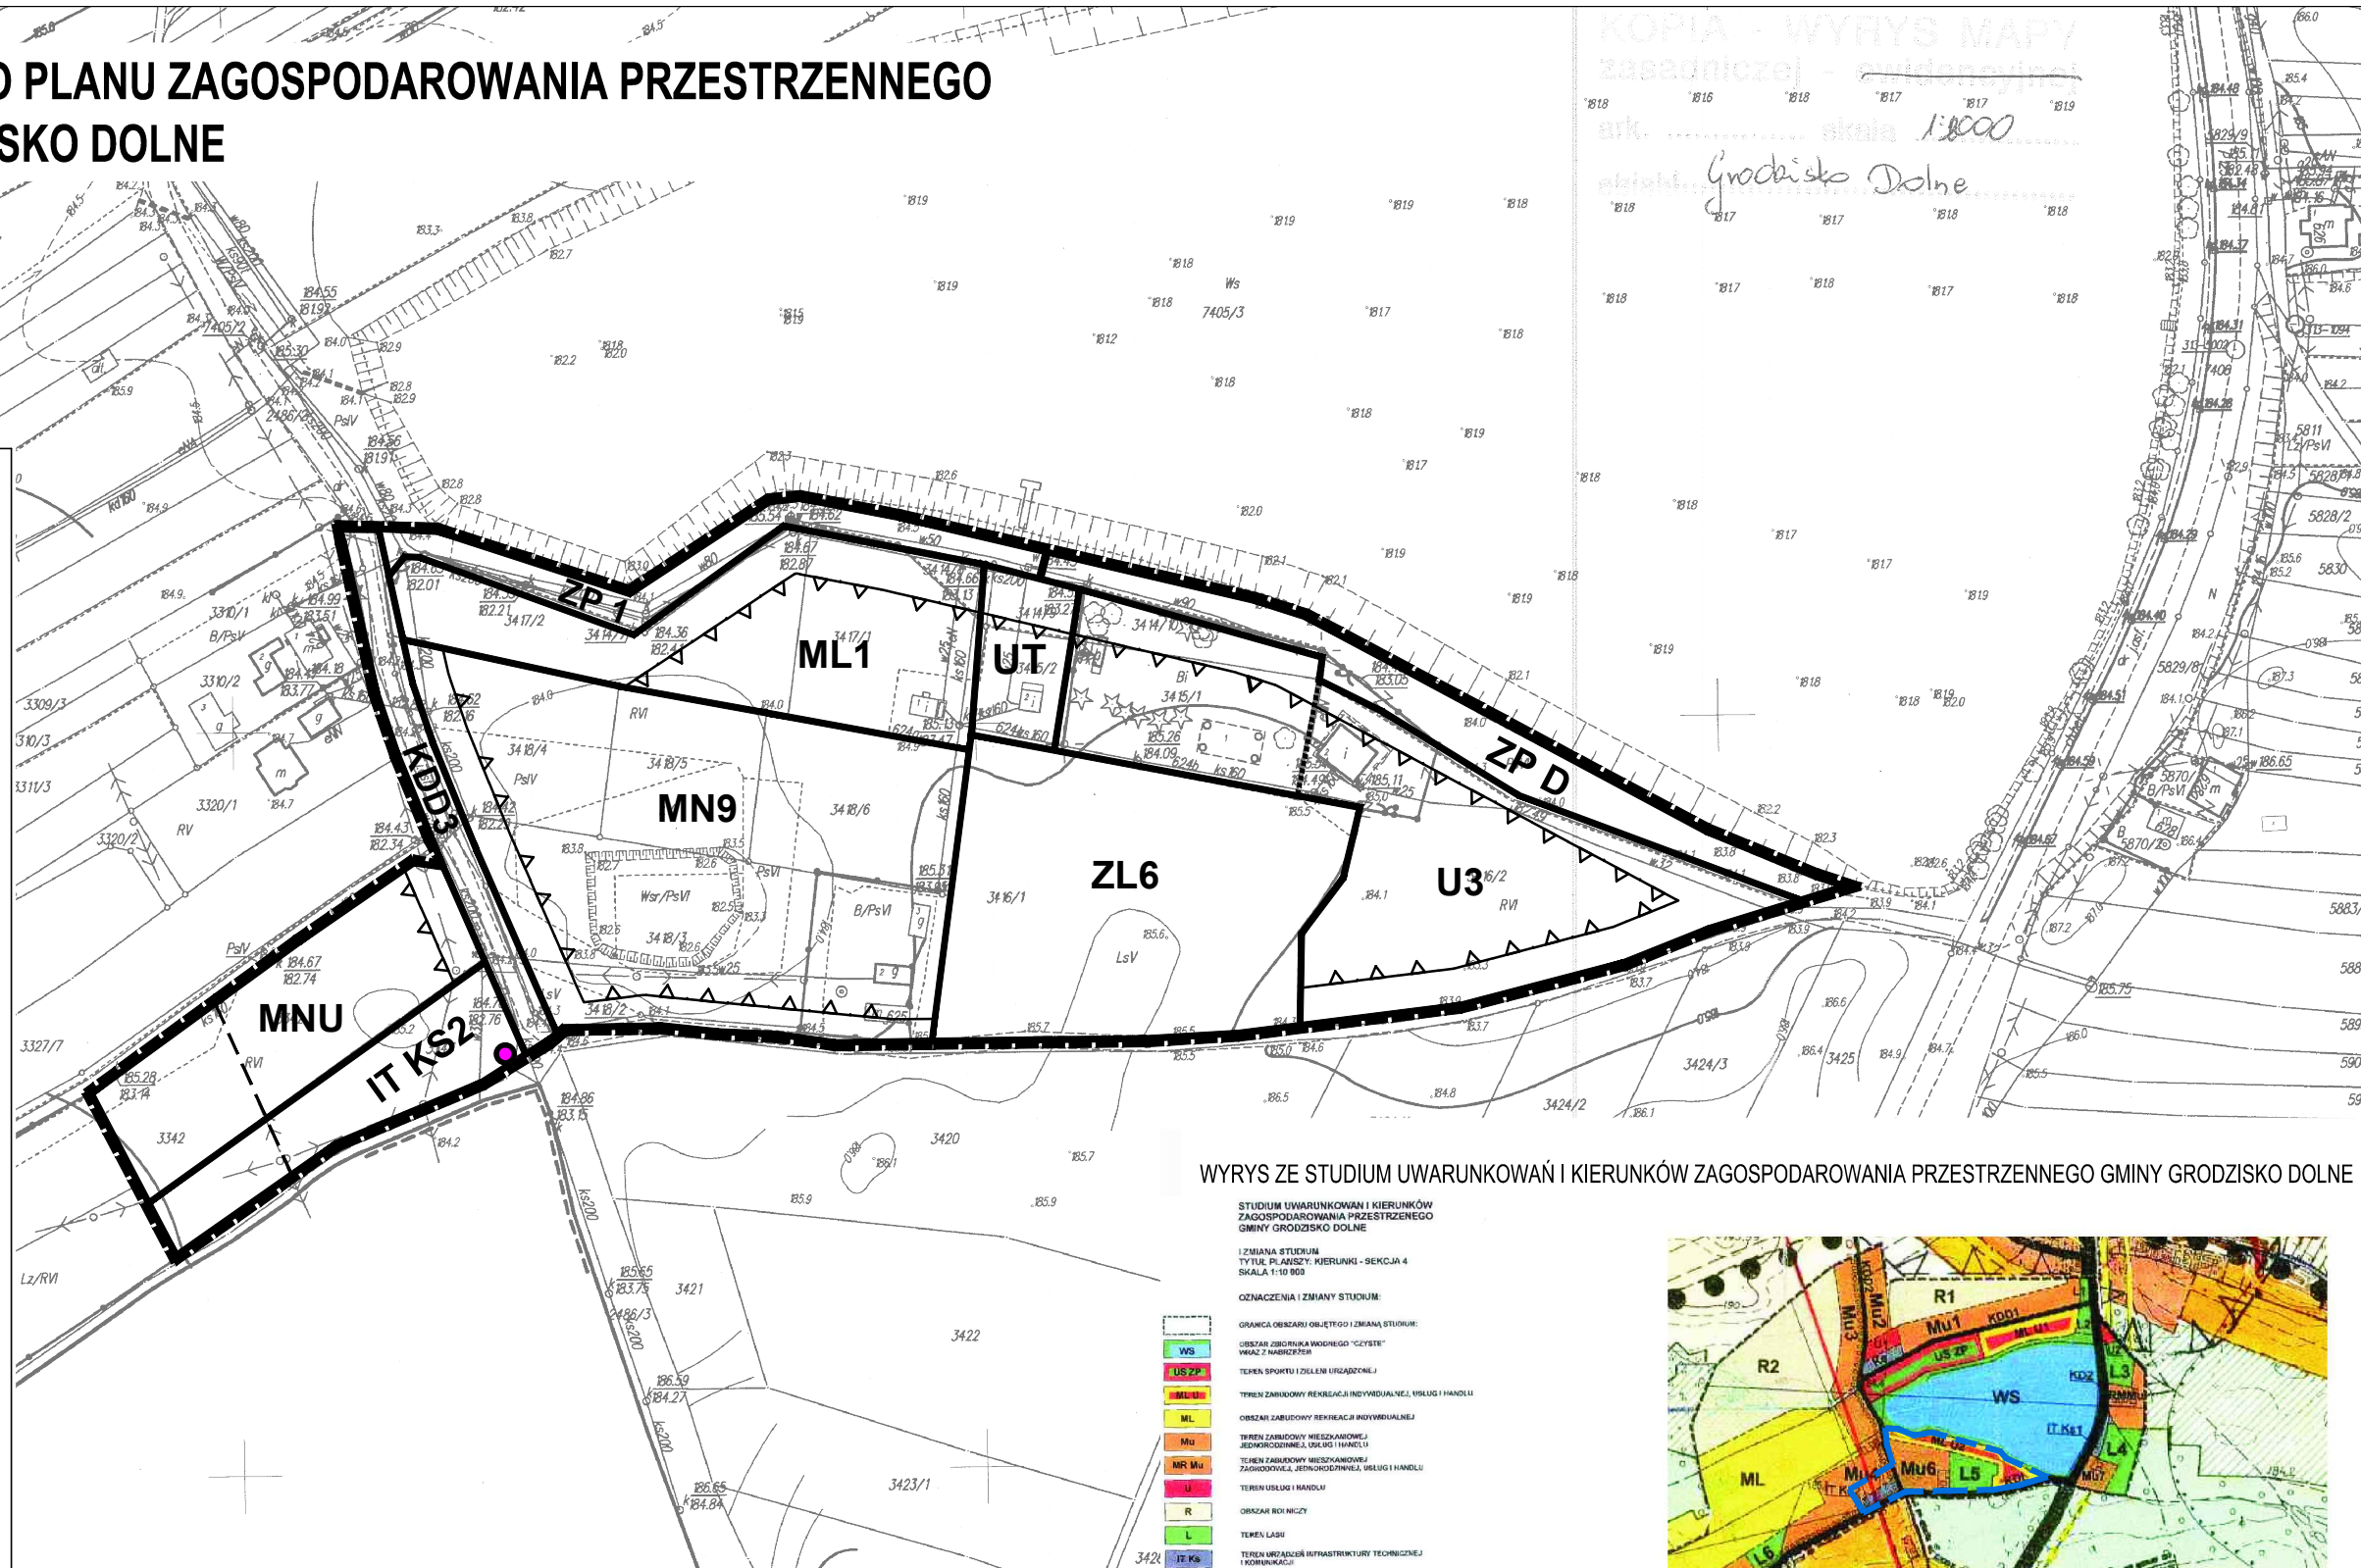

KOPIA - WYHYS MAPY zasadniczej - ewidencyjnej  
 ark. .... skala 1:2000  
 miejsc. Grodzisko Dolne

## WYRYS ZE STUDIUM UWARUNKOWAŃ I KIERUNKÓW ZAGOSPODAROWANIA PRZESTRZENNEGO GMINY GRODZISKO DOLNE

- STUDIUM UWARUNKOWAŃ I KIERUNKÓW ZAGOSPODAROWANIA PRZESTRZENNEGO GMINY GRODZISKO DOLNE
- ZMIANA STUDIUM TYTUŁ PLANISZY: KIERUNKI - SEKCJA 4 SKALA 1:10 000
- OZNACZENIA I ZMIANY STUDIUM:
- GRANICA OBSZARU OBJĘTEGO ZMIANĄ STUDIUM
  - OBSZAR ZBIORNIKA WODNEGO "CYSZE" WĄZ ZIMBRZEJA
  - TEREN SPORTU I ZIELONI URZĄDZONEJ
  - TEREN ZARZĄDOWY REKREACJI INDYWIDUALNEJ, USŁUG I HANDELU
  - OBSZAR ZARZĄDOWY REKREACJI INDYWIDUALNEJ
  - TEREN ZARZĄDOWY MIESZKANIOWEJ JEDNORODZINNEJ, USŁUG I HANDELU
  - TEREN ZARZĄDOWY MIESZKANIOWEJ ZAKŁADOWEJ, JEDNORODZINNEJ, USŁUG I HANDELU
  - TEREN USŁUG I HANDELU
  - OBSZAR ROŚLINNY
  - TEREN LASÓW
  - TEREN URZĄDZEŃ INFRASTRUKTURY TECHNICZNEJ I KOMBINAKCI
  - TEREN URZĄDZEŃ OBSŁUGI KOMUNIKACJI (PARKING)
  - SYSTEM OBSŁUGI KOMUNIKACYJNEJ: KID - BIODGA PUBLICZNA ZBIORNICZA; KIS - DROGA PUBLICZNA OKRĄGLA; KOD - DROGA PUBLICZNA DOJAZDOWA

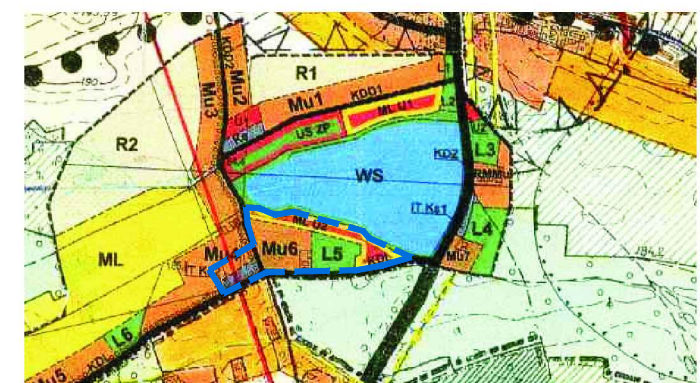

GRANICE OBSZARU OBJĘTEGO PLANEM MIEJSCOWYM

- LEGENDA
- ZABUDOWA ZLOKALIZOWANA NA OBSZARACH O KOMBINOWANYCH WARTOŚCIACH MIAJĄCYCH WIELKOŚĆ
  - ZABUDOWA ZLOKALIZOWANA NA OBSZARACH O NIEKOMBINOWANYCH WARTOŚCIACH MIAJĄCYCH WIELKOŚĆ
  - ZABUDOWA NA OBSZARACH O ZŁYCH WARTOŚCIACH KLIMATYCZNYCH, NA TERENACH ZARZĄDOWYCH KOMBINOWANE PRZEZNACZENIE NA INNE LOKALIZACJE
  - KIERUNKI ZABUDOWY REKREACJI I TURYSTYCZNEJ
  - BUDYNKI PRZEZNACZONE DO ZAKŁADZENIA
  - LAS
  - TERENY PRZEZNACZONE DO ZAKŁADZENIA
  - USŁUGI W ZIELONI
  - CZYKI I ZBIORNIKI WODNE
  - SYSTEMY WYKORZYSTUJĄCE ZBIORNIKI WODNE NA LEJACH I BIEGACH
  - OBSZARY ZMIEKOWANE
  - OBSZAR GRUPY NR 425
- UJECIA WODY - STUDIUM GŁĘBOKOŚCI I ZBIORNIKI CIEPLINOWE
  - OBSZARY GAZOWE
  - GRANICE OBSZARÓW OGRANICZONOŚCI GAZU ZIEMNEGO
  - GRANICE ZWIĄZKOWYCH OBSZARÓW CIEPLOTNEGO KOSZARBU
  - REZERWAT PRZYRODY
  - KOMBINATY
  - NI - SKŁADOWNIA OBRĄBÓW PRZEWIDYWANE
  - NO - OCZYSZCZALNIE ŚCIEKÓW OBYWATELSKICH
  - NO - OCZYSZCZALNIE ŚCIEKÓW PRZEWIDYWANE
  - NI - DROGI POWIATOWE
  - NI - DROGI GMINNE
  - NI - LINIA ENERGETYCZNA NAPIĘCIEM NAPIĘCIE 10KV
  - NI - PROJEKTOWANA LINIA ENERGETYCZNA NAPIĘCIEM NAPIĘCIE 10KV
  - NI - GŁÓWNE LINIE TELEKOMUNIKACYJNE
  - NI - GŁÓWNE LINIE TELEKOMUNIKACYJNE
  - NI - GAZOWNIA PRZEZNACZONE
- GAZOWNIA PRZEZNACZONE DO PROJEKTOWANIA
  - STRZAFA "A" PRZEZNACZONA DO KONSERWACJI TERENOWYCH
  - STRZAFA "B" FAKTORIUMNYCH ELEMENTÓW FAKTORIUMNYCH
  - STRZAFA "C" OCHRONY KRAJOBRAZU I KULTURY WSI
  - WŁASNOŚĆ SPOW. PAŃSTWA
  - WŁASNOŚĆ GMINY
  - WŁASNOŚĆ LASÓW PAŃSTWOWYCH
  - GRANICA GMINY
  - GRANICA ZALEWANA W LETNIA WODA POWODZIOWA
  - GRANICA ZALEWANA W OBEJTY WODA POWODZIOWA
  - GRANICA CZWARTEJ ZONEJ W OŚRODKU MIASTA
  - CENTRA USŁUGOWE
  - PARKINGI ZORGANIZOWANE
  - STACJE PALIW
  - SIECIKI BOWIOWE

nr. 1548/2013

STAROSTA LEŻAJSKI  
 POWIATOWY OŚRODEK DOKUMENTACJI  
 GEODEZYJNEJ I KARTOGRAFICZNEJ W LEŻAJSKU

Poświadczam zgodność niniejszego dokumentu z oryginałem przyjętym do państwowego zasobu geodezyjnego i kartograficznego Powiatowego Ośrodka Dokumentacji Geodezyjnej i Kartograficznej w Leżajsku

w dniu 20.11.2011

Leżajsk, dnia 18.06.2012

inż. Marek Harpala  
 GEODETA

14 Łaszczyny  
 gm. Grodzisko Dolne