



SZCZEGÓŁ A

skala 1:25

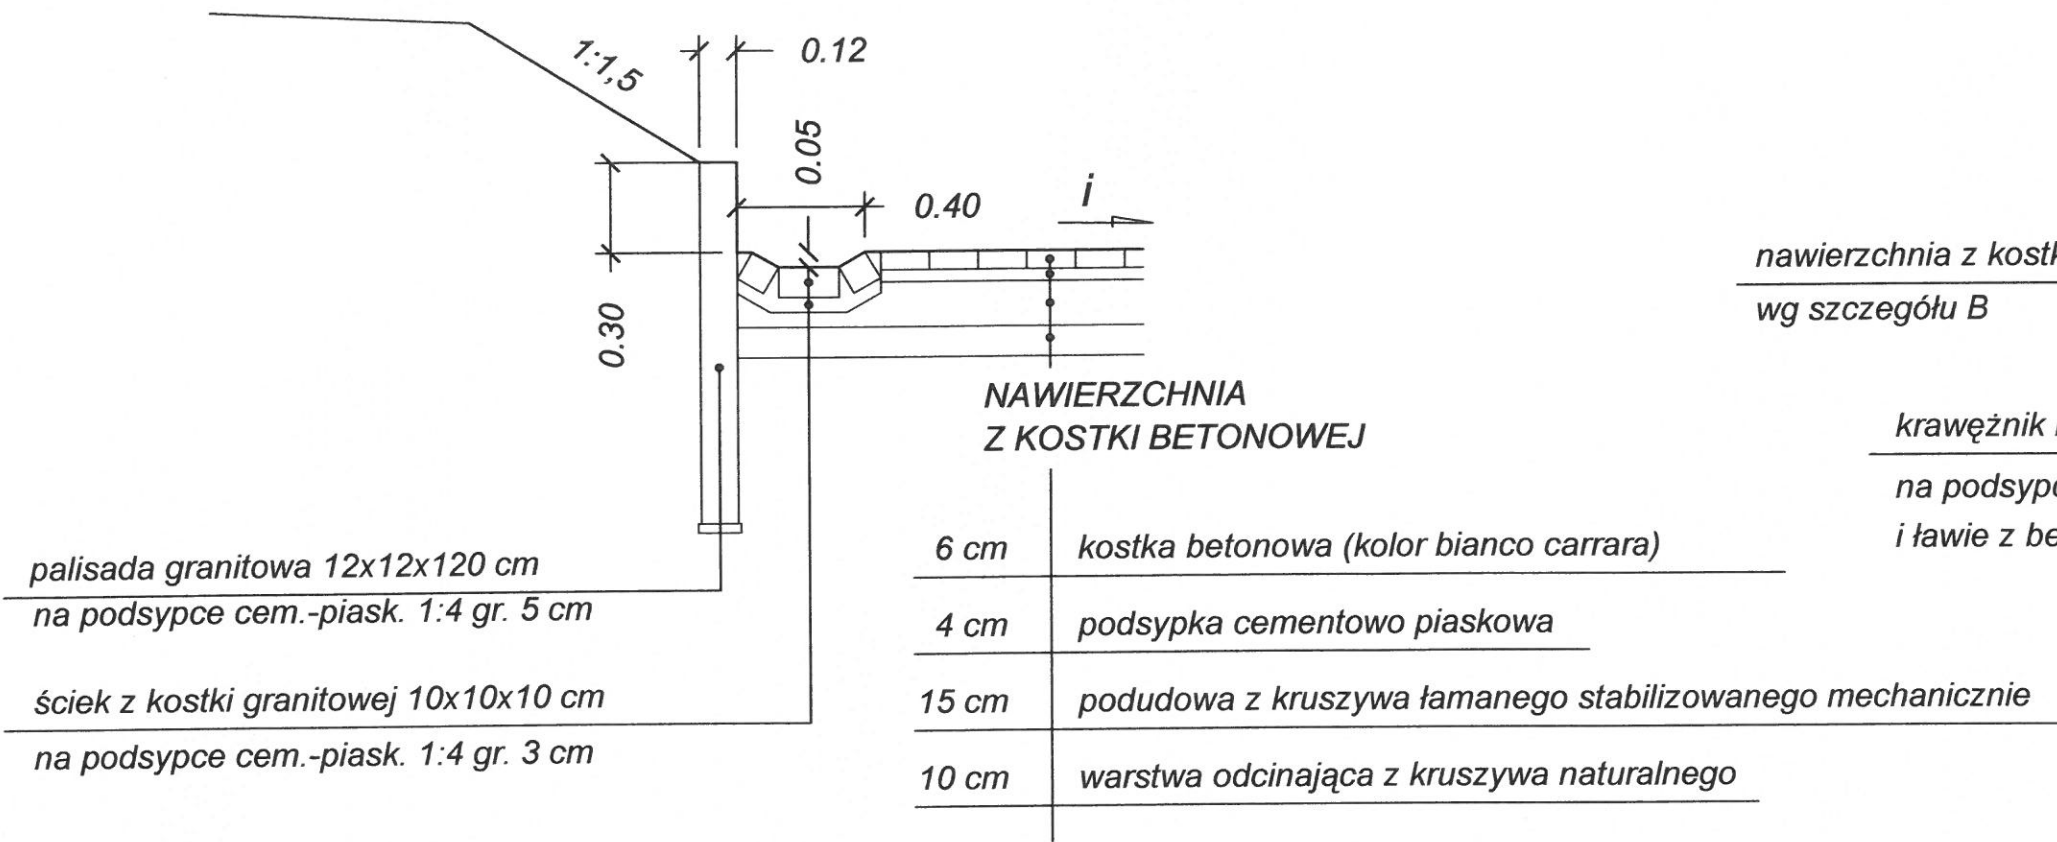


SZCZEGÓŁ B

skala 1:25

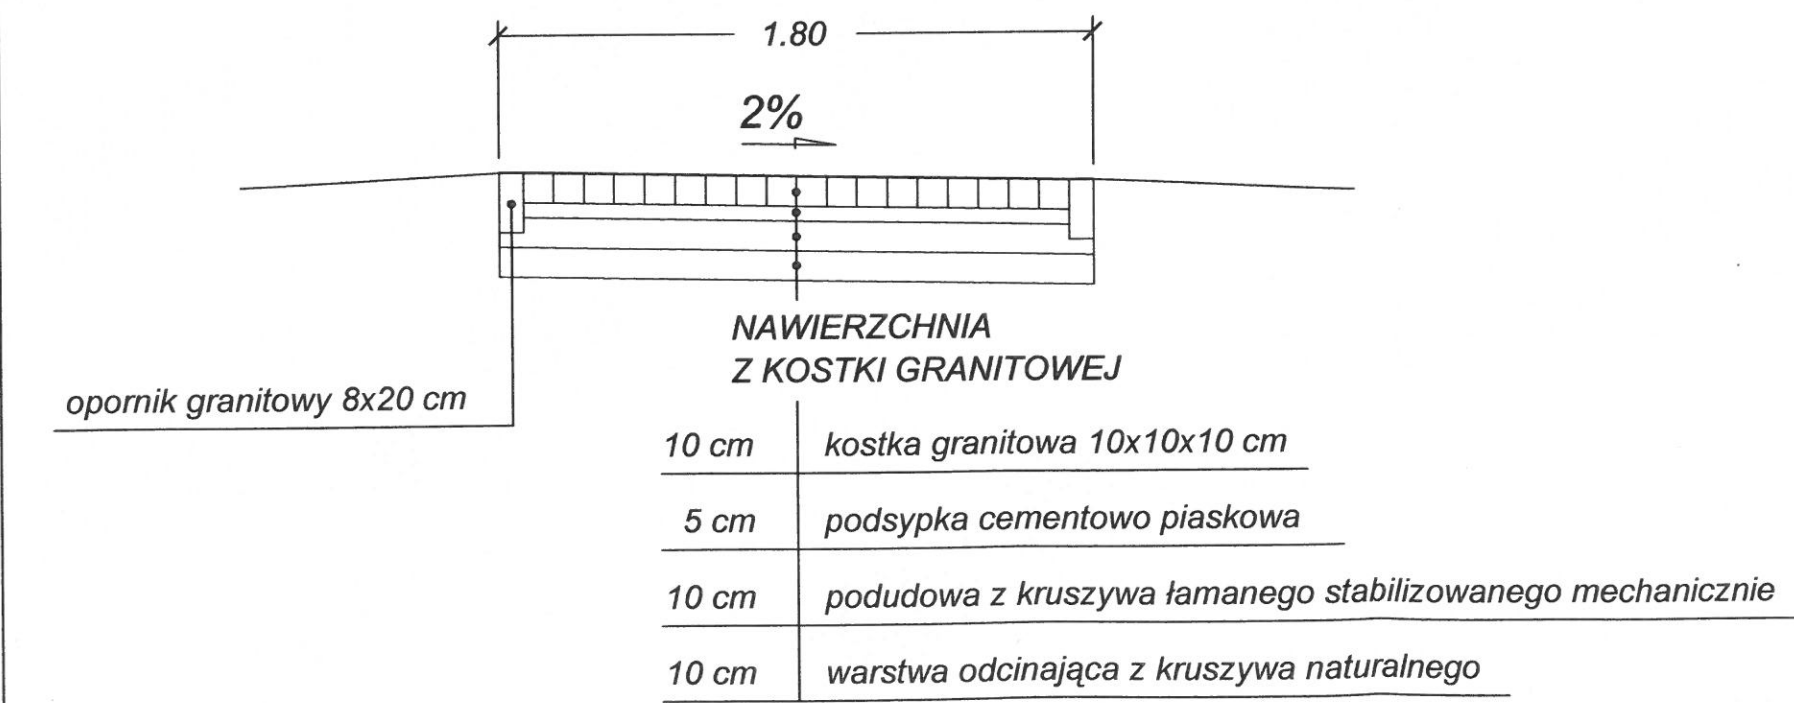

SZCZEGÓŁ C

skala 1:25

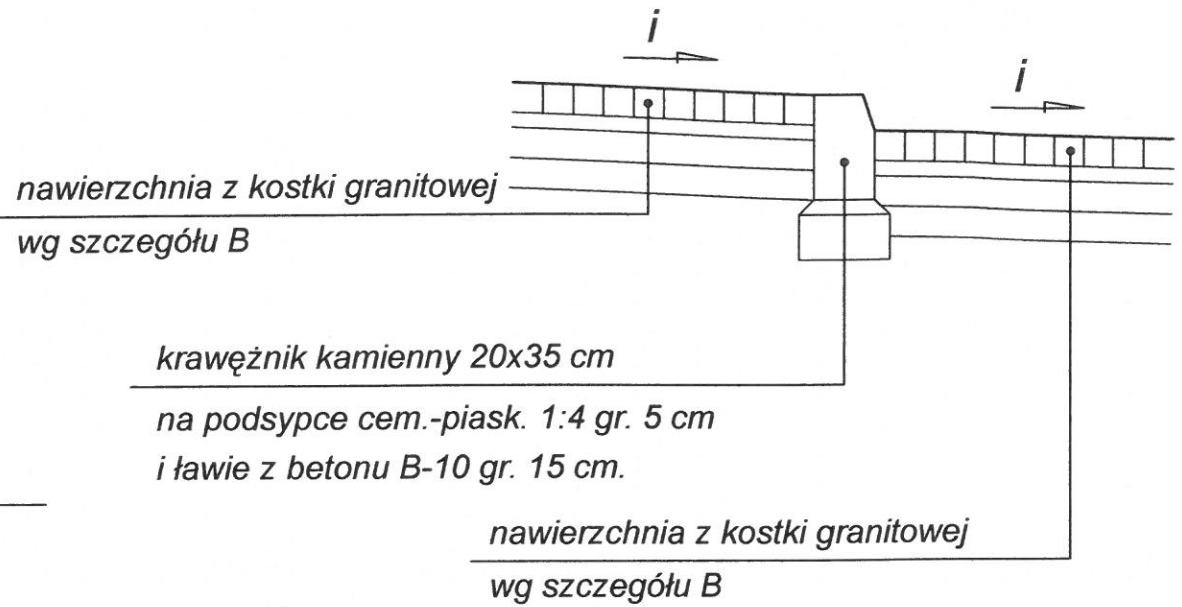

SZCZEGÓŁ D

skala 1:25

