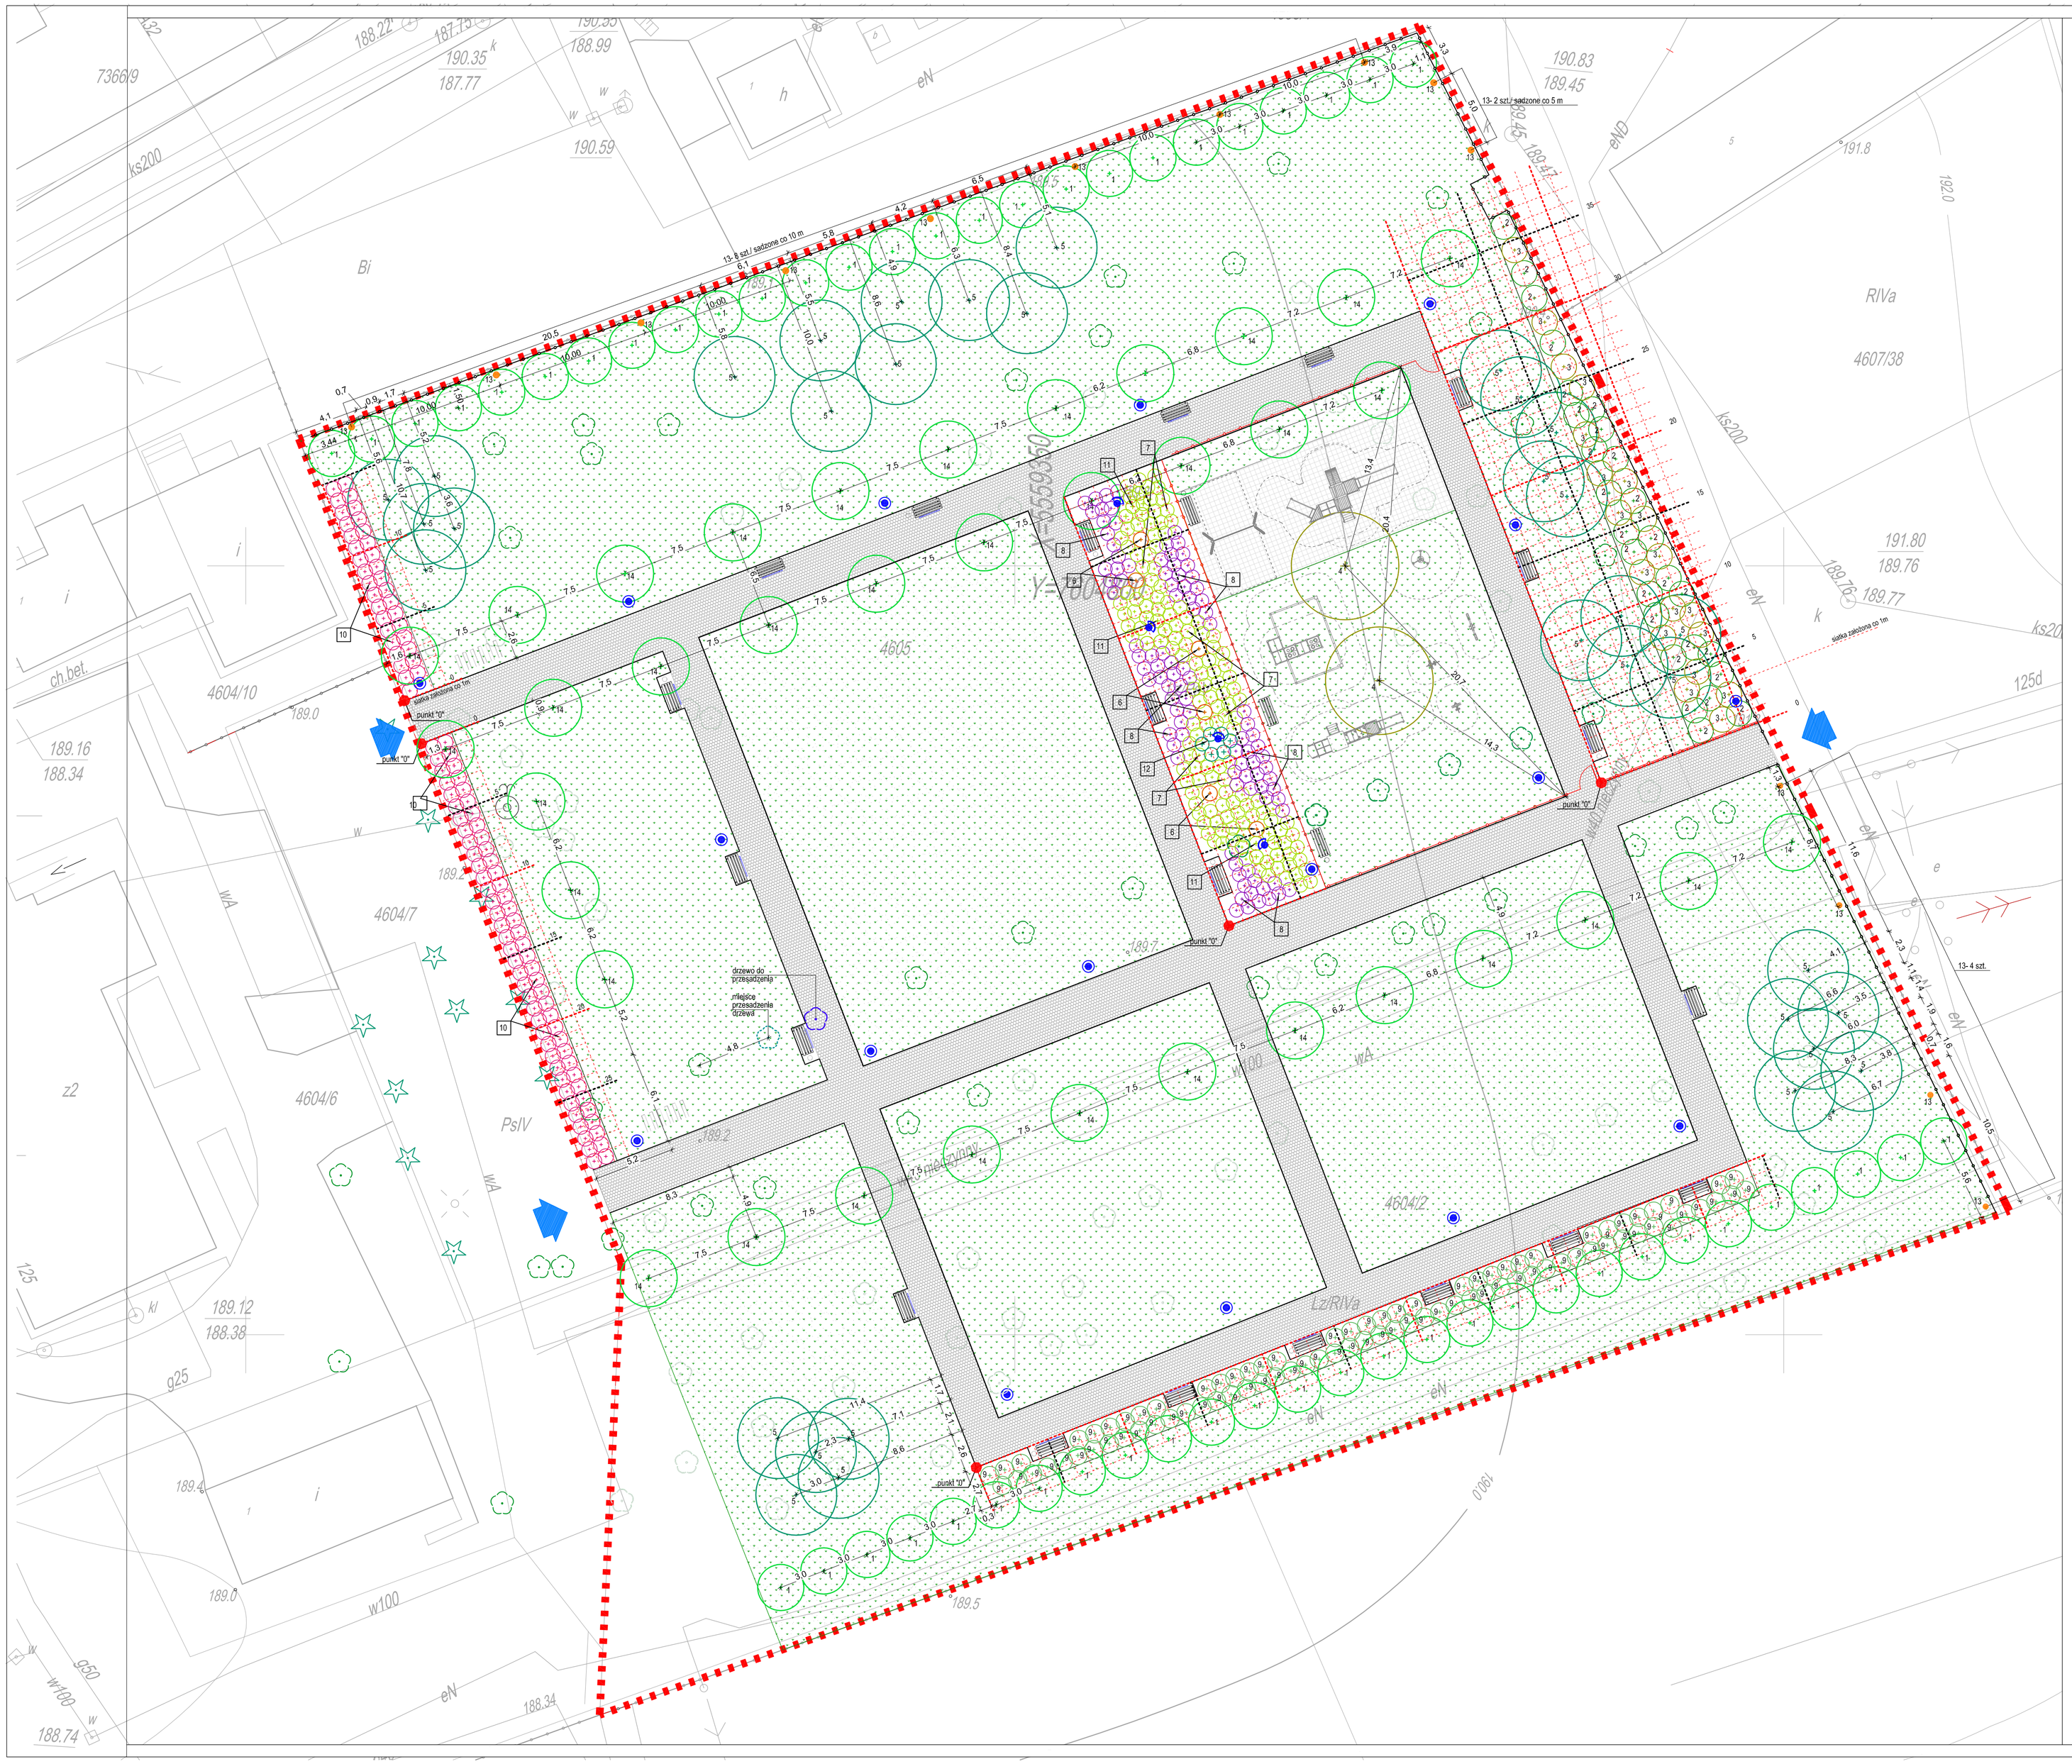

LEGENDA:

GRANICA OPRACOWANIA

WEJŚCIA DO PARKU

ELEMENTY ISTNIEJĄCE:

ZIELEŃ

drzewa liściaste/ iglaste

drzewo liściaste do przesadzenia

ELEMENTY PROJEKTOWANE:

ZIELEŃ

trawniki

drzewa

krzewy

13 pnącza

POTWIERDZAM ZGODNOŚĆ MAPY Z ORYGINAŁEM

INWESTYCJA:

PROJEKT ZAGOSPODAROWANIA TERENU I ELEMENTÓW MAŁEJ ARCHITEKTURY DLA PARKU W GRODZISKU DOLNYM

GRODZISKO DOLNE
dz. nr ew. 4605, 4604/2
obr. 0012 Grodzisko Dolne

BIURO PROWADZĄCE PROJEKTANT:

ARCONT Pracownia Projektowa
ul. Jodłowa 28, 35-113 Rzeszów
tel. 17 74 022 47

INWESTOR: **GMINA GRODZISKO DOLNE**
Grodzisko Dolne , ul. Grodzisko Dolne 125a

PROJEKT WYKONAWCZY

NASADZENIA - WYMIAROWANIE

SKALA: 1:200

ZESPÓŁ PROJEKTOWY

funkcja	tytuł zawodowy, imię i nazwisko	nr upr./ spec.	podpis
ARCHITEKTURA			
PROJEKTANT	mgr inż. arch. Robert PELC	Rz/A - 04/05 / architektoniczna	
PROJEKTANT	mgr inż. arch. kraj. Magdalena PELC	-	
OPRACOWANIE	mgr inż. arch. kraj. Aleksandra BRZYSKA	-	
OPRACOWANIE	mgr inż. arch. Karolina WÓJCIK	-	

data proj.	nr umowy z dn.	zmiana	nr projektu	nr rys.
Lipiec 2016				AK_04