

WG ROZDZIELNIKA

OGŁOSZENIE NA WYKONANIE ROBÓT BUDOWLANYCH DO 130 TYS PLN

Przedmiot i zakres zamówienia:

1. Przedmiotem zamówienia jest demontaż starej bramy segmentowej i montaż nowej bramy segmentowej w budynku OSP w Grodzisku Górnym
2. Zakres prac do wykonania:
- demontaż starej i montaż nowej bramy garażowej

Brama segmentowa o wymiarze 3380 x 3360 mm w kolorze czerwonym, panele profilowane z blachy malowanej wewnątrz i na zewnątrz struktura stico, prowadnice RF 350, drzwi serwisowe wraz z samozamykaczem, sekcja przeszklona (w drzwiach serwisowych szyby bez zmatowienia), mechanizmem otwierania elektrycznego wyposażony: w siłowniki wraz z inteligentną centralą sterującą, czujnik otwarcia bramy, czujnik optyczny w listwie krawędziowej (po napotkaniu przeszkody brama zmienia kierunek ruchu) i mechanizm otwierania ręcznego awaryjnego.

Uwaga: Współczynnik bramy max 1,3 W(m2 x K). Stara brama zostanie złożona u Inwestora. Należy wykonać zasilanie elektryczne do nowej bramy z pomieszczenia garażowego.

Załączniki: zdjęcie poglądowe

Pozostałe dane

1. Osobą do kontaktu jest P. Edward Wasyl tel. (17) 2436003 wew.221
2. Kryterium wyboru oferenta cena 100 %
3. Zaleca się w celu pełnego wykonania wyceny dokonanie wizji lokalnej w terenie, oraz dokonanie pomiarów

Podstawowe zapisy do umowy


1. Rozliczenie ryczałtowe w oparciu o najkorzystniejszą ofertę
2. Termin płatności faktury do 30 dni
3. Załącznikiem do umowy będzie oferta Wykonawcy.
4. Okres gwarancji i rękojmi 36 m-ce na całość wykonania usługi

Termin złożenia oferty cenowej do dnia

07.04.2022r do godziny 14⁰⁰ na adres email urząd@grodziskodolne.pl lub w siedzibie Zamawiającego

Termin realizacji zadania: do 30.05.2022 r.

Z up. Wójta
mgr Mariusz Jank
ZASTĘPCA WÓJTA

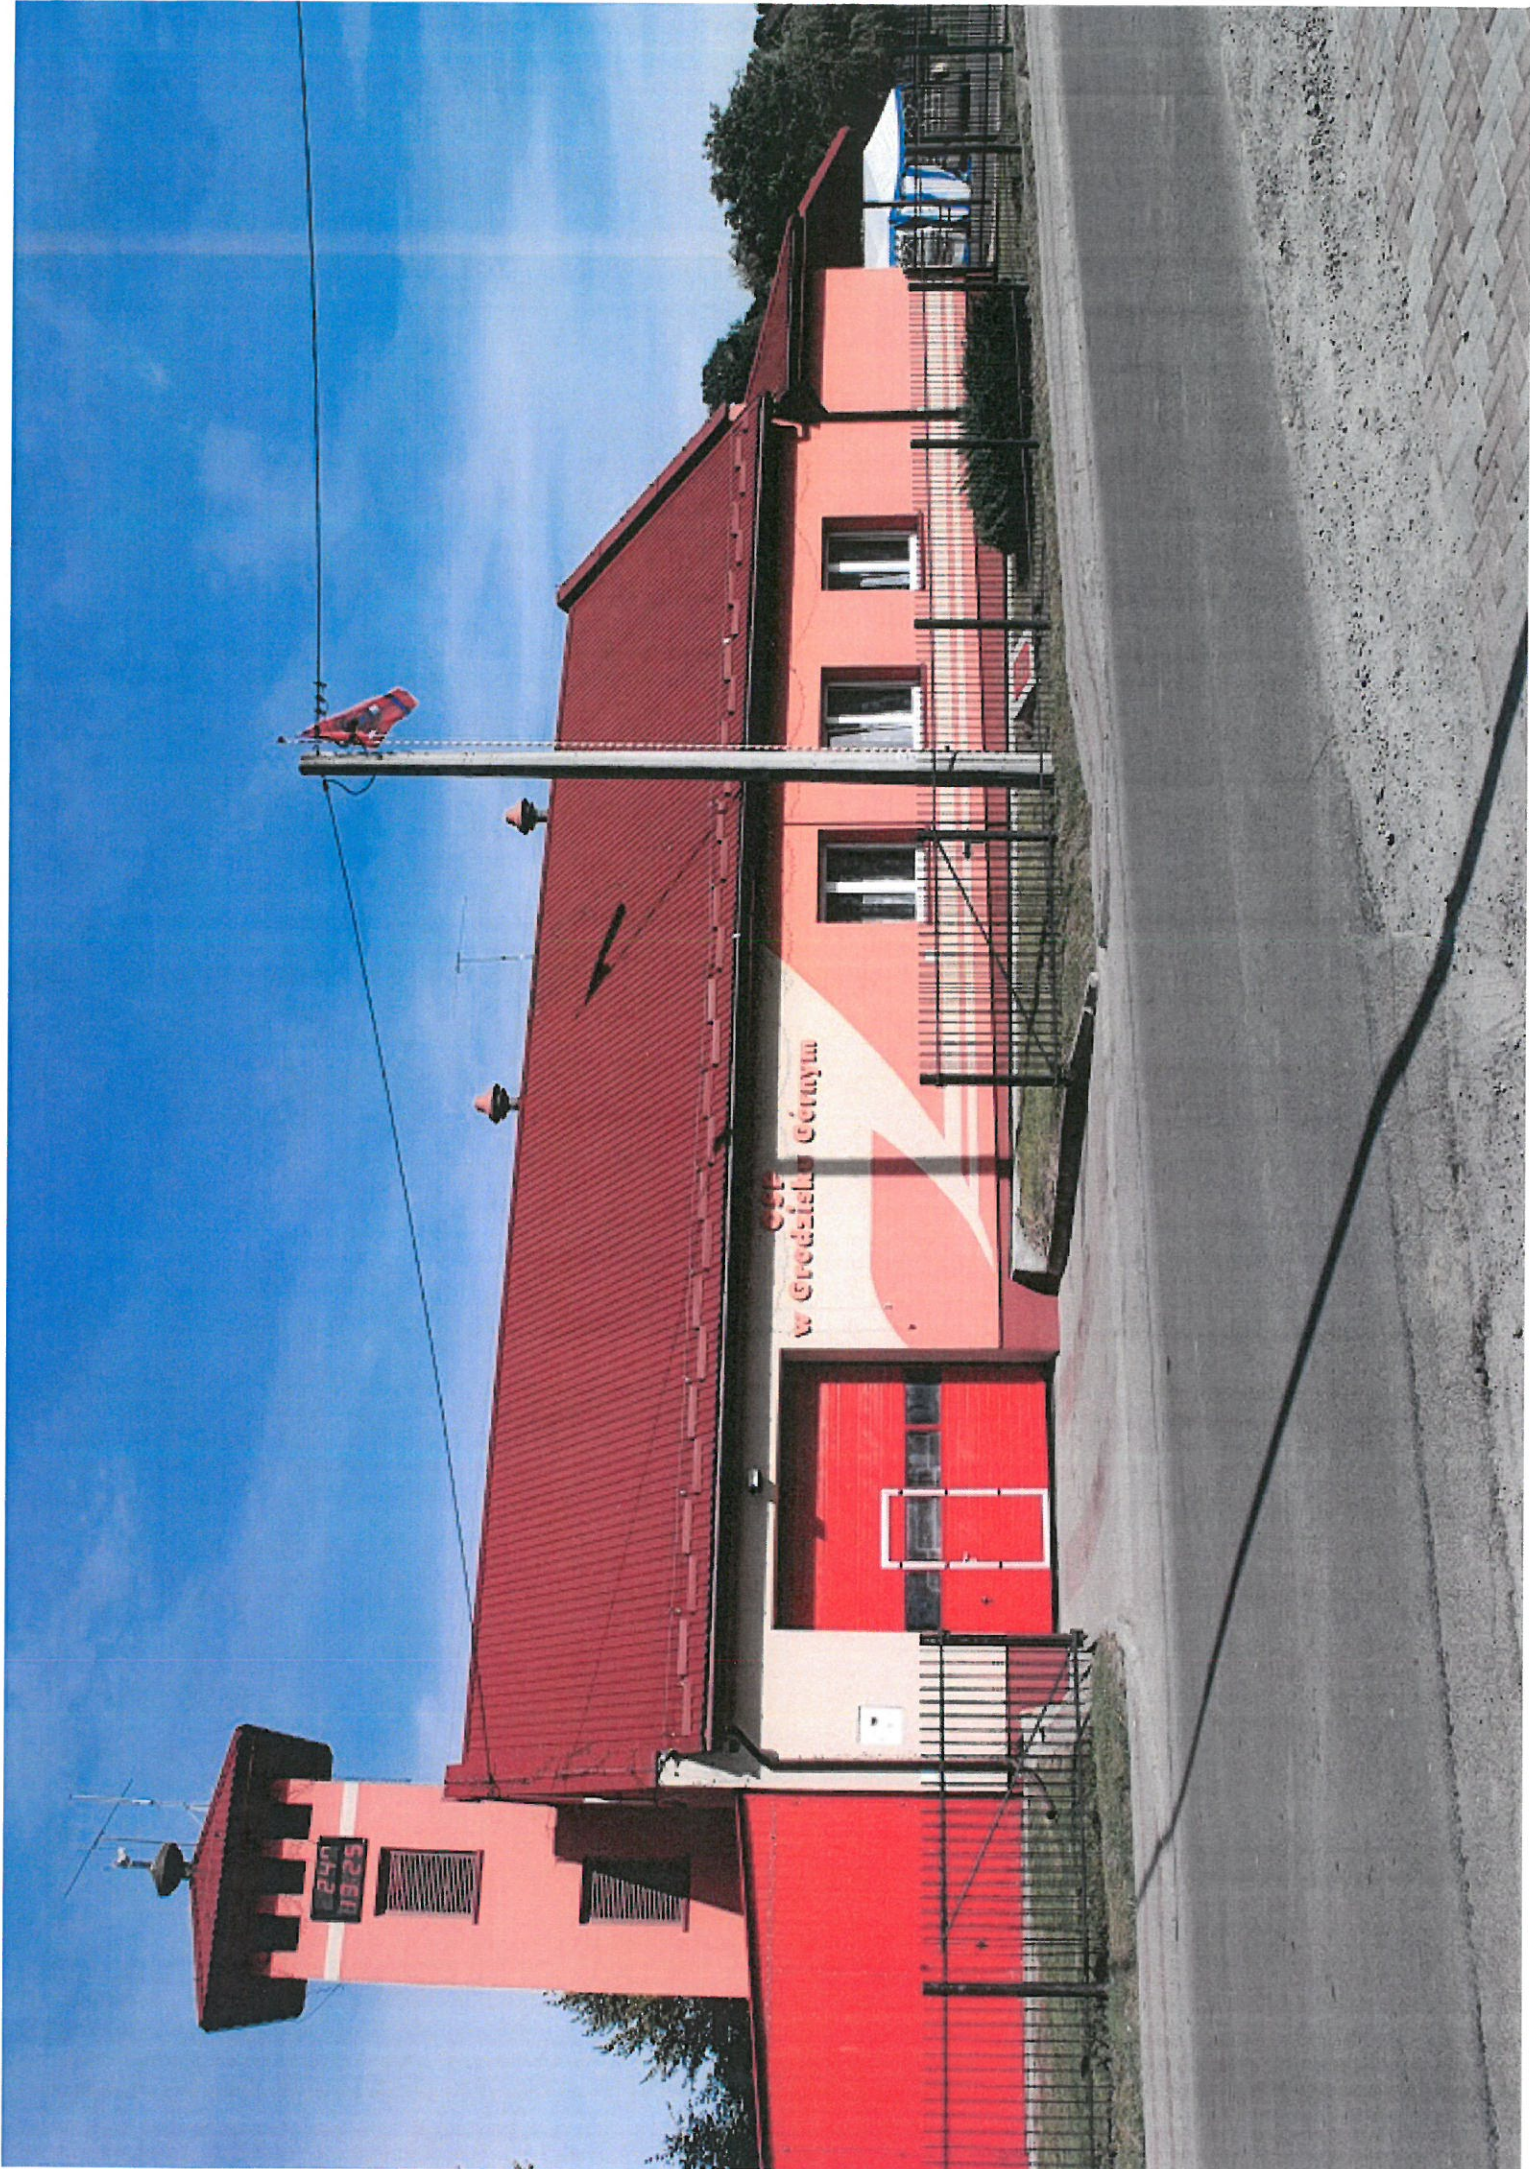

CSF
w Grodzisku Górnym

52EH
6427